


Allegato A) Estratto della tavola denominata "FOGLIO 5" approvata con Deliberazione di Giunta Comunale n.105 del 21.06.2016



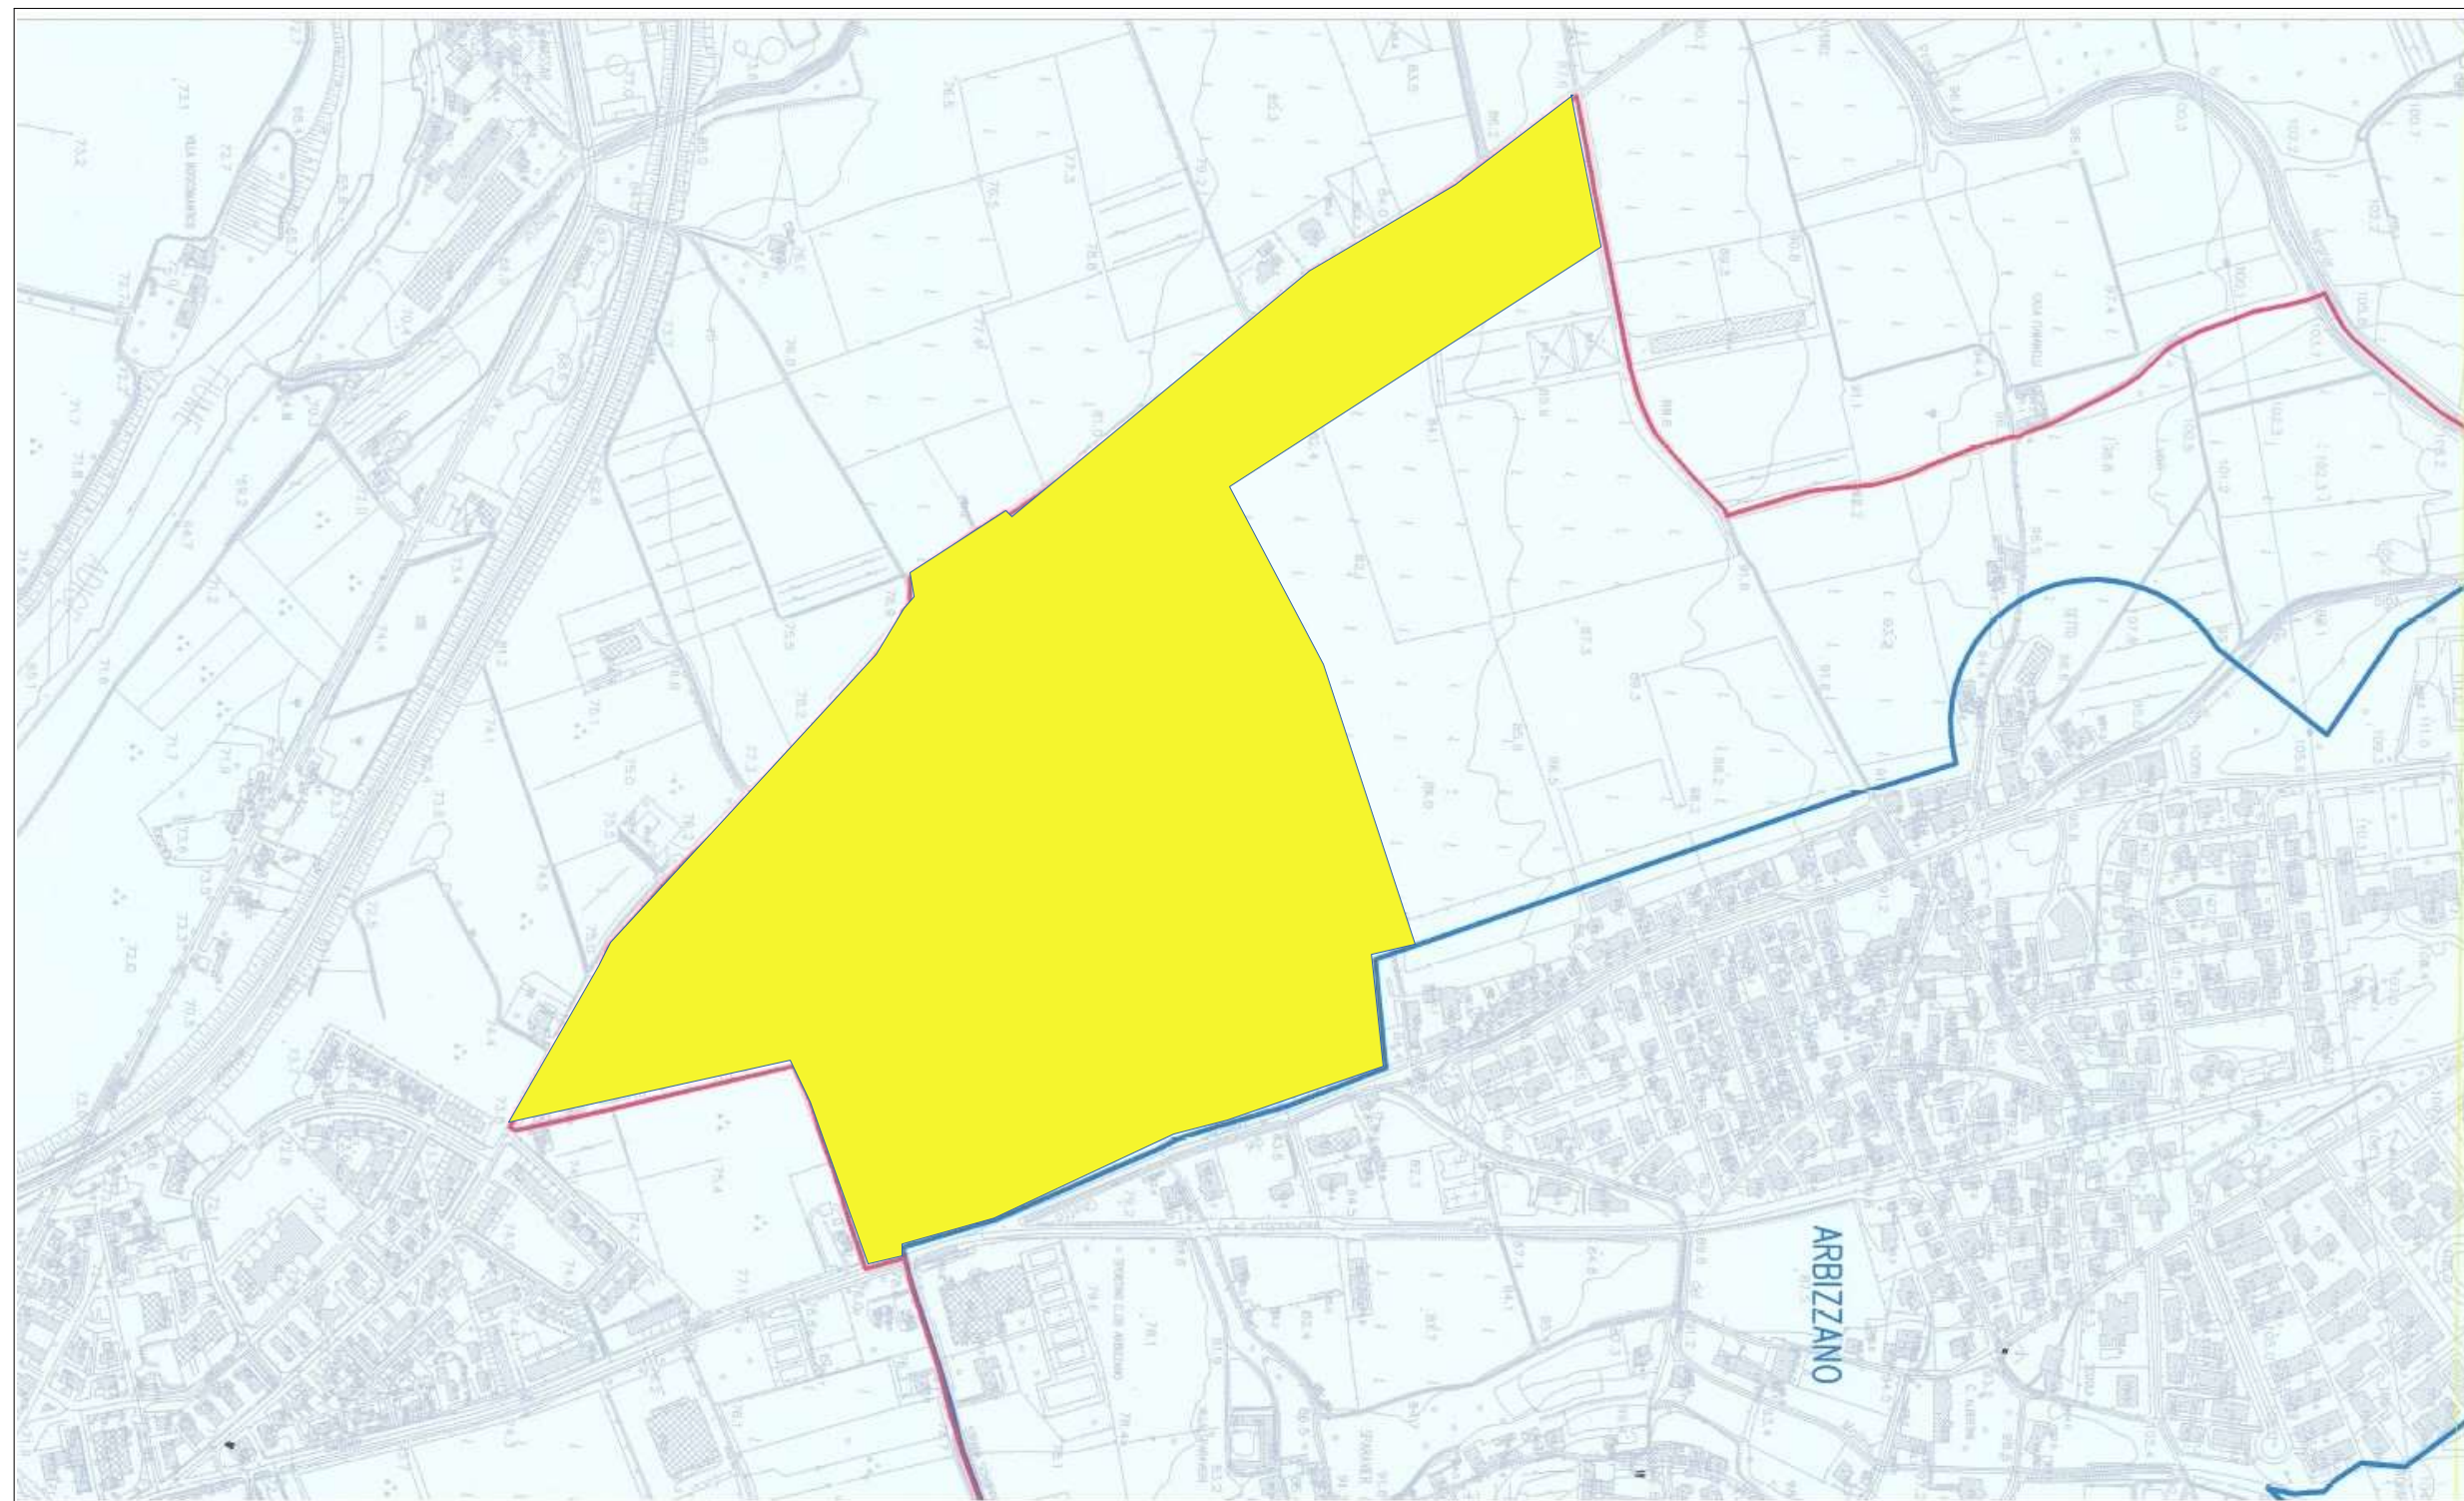

Allegato B) Modifica/ampliamento del centro abitato di Arbizzano, proposta di inserimento della zona industriale evidenziata in colore giallo.